


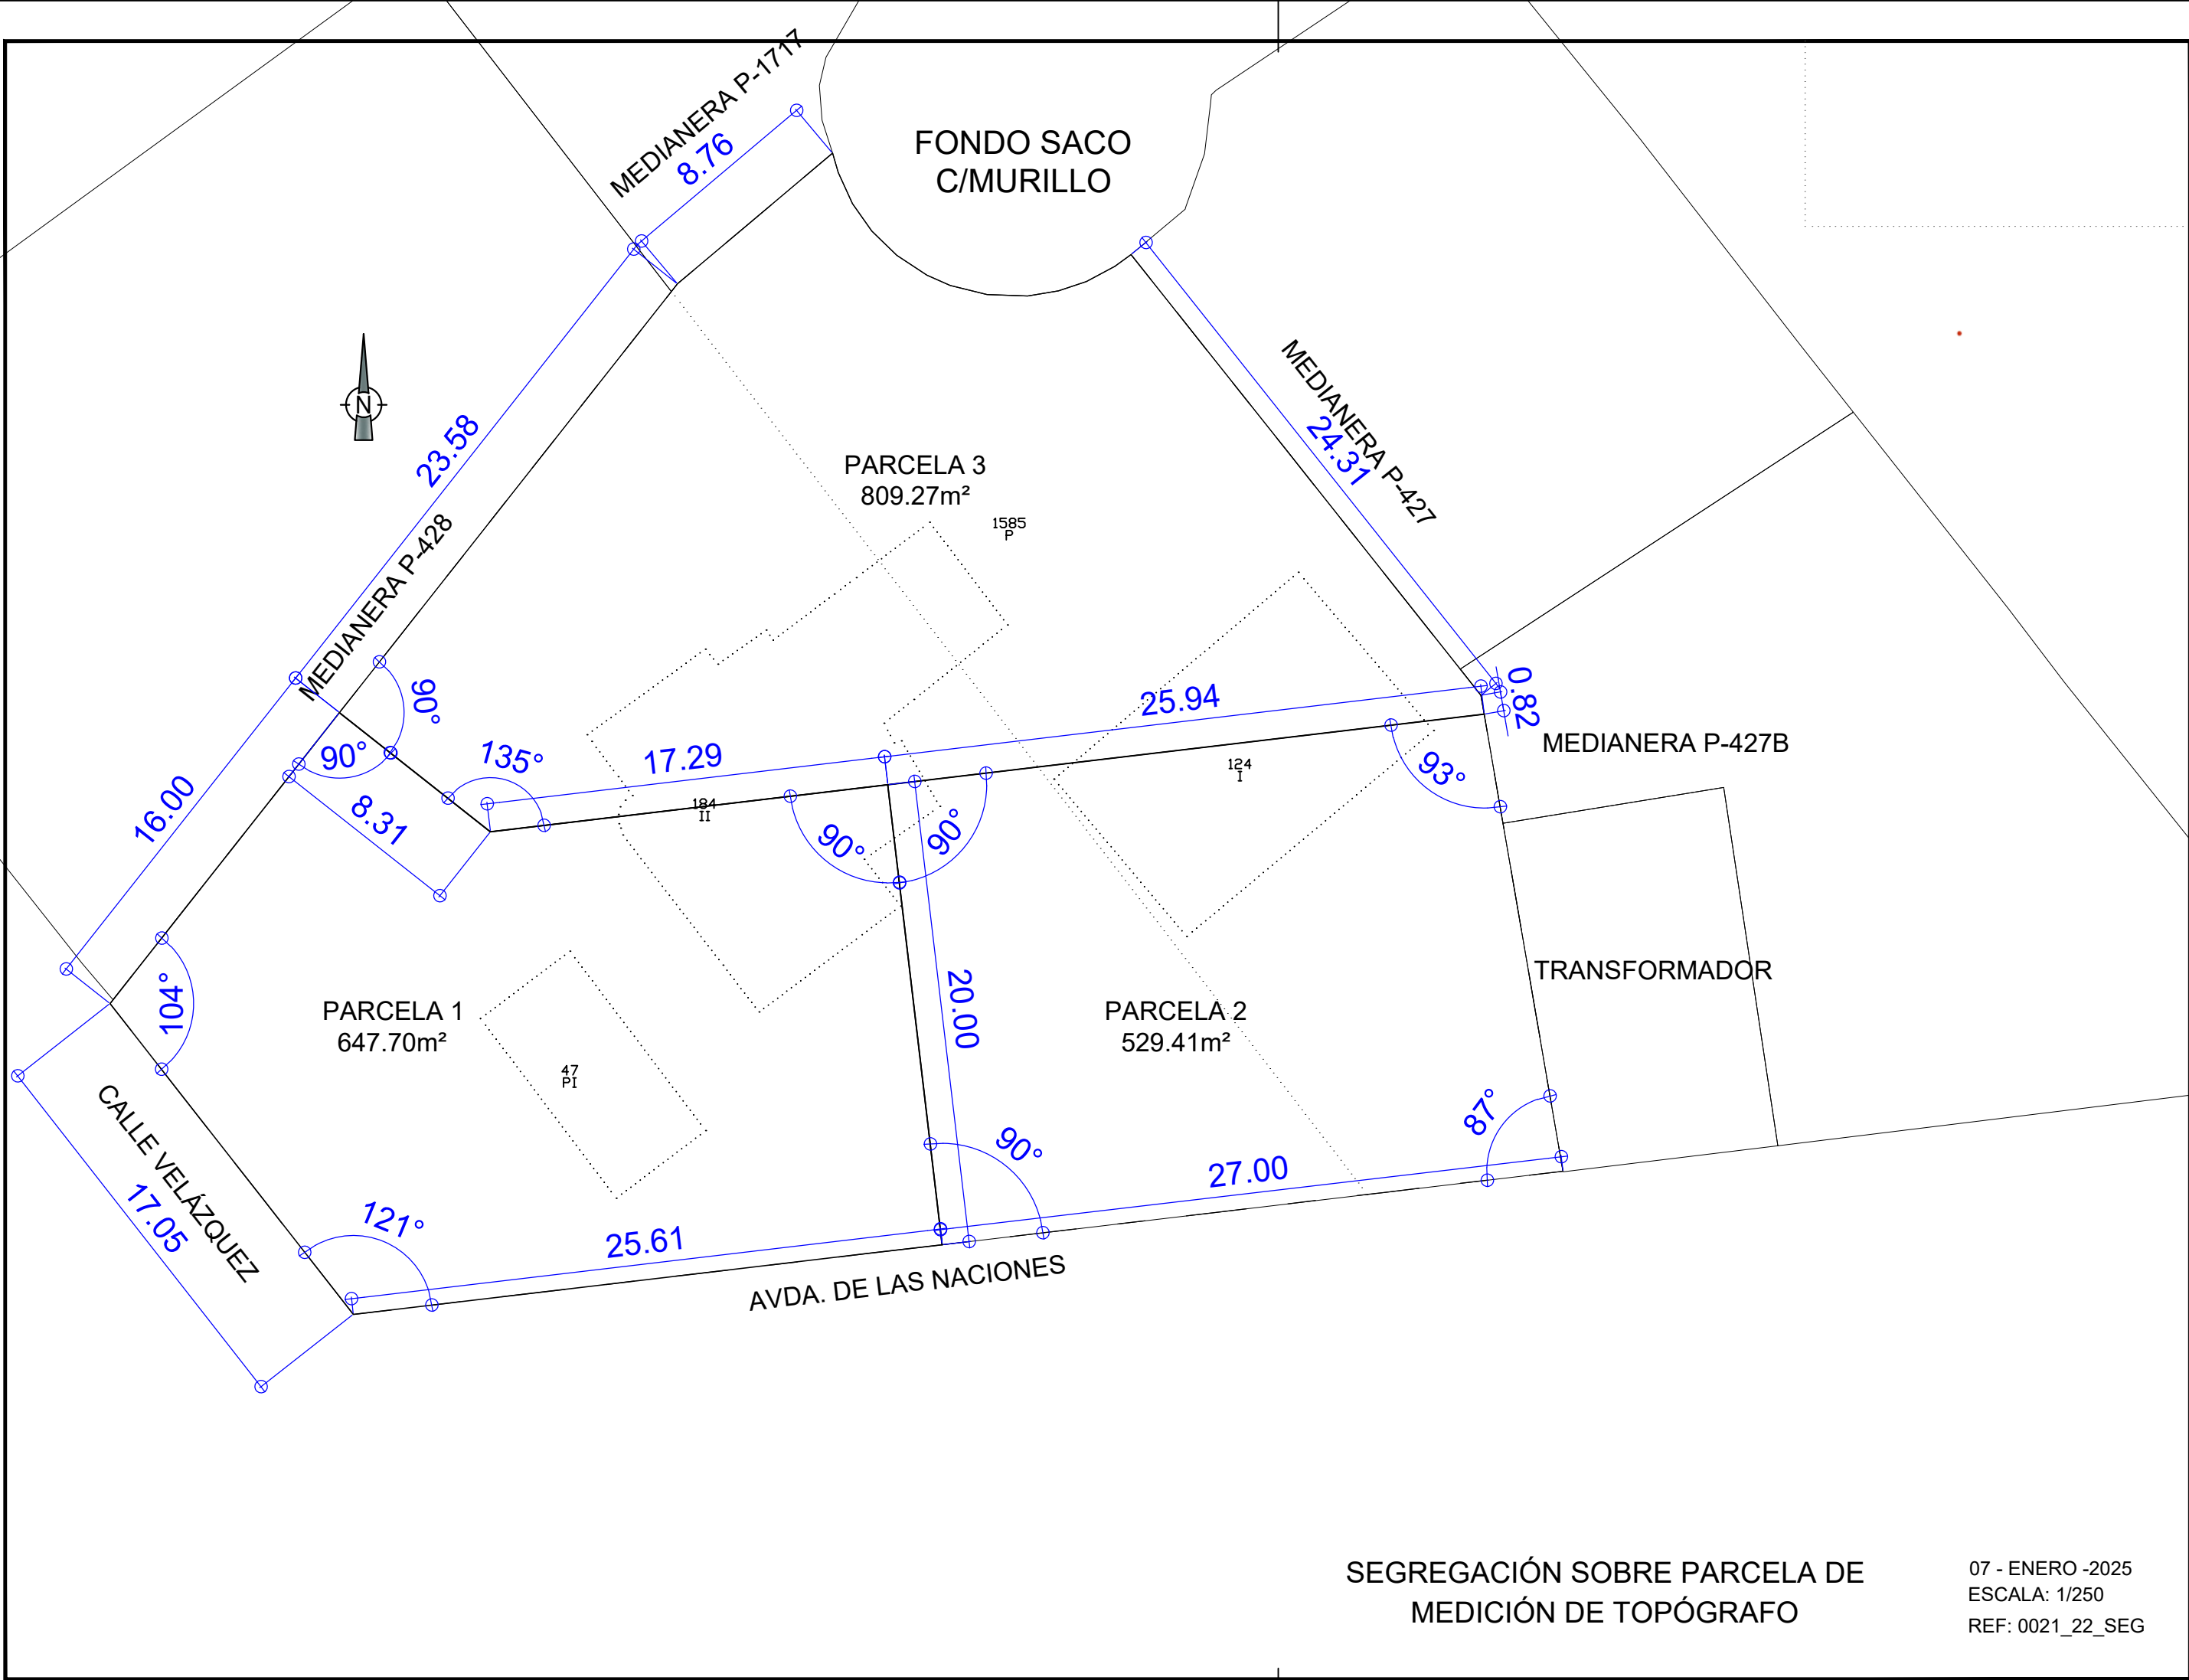

SEGREGACIÓN SOBRE PARCELA DE
MEDICIÓN DE TOPÓGRAFO

07 - ENERO -2025
ESCALA: 1/250
REF: 0021_22_SEG